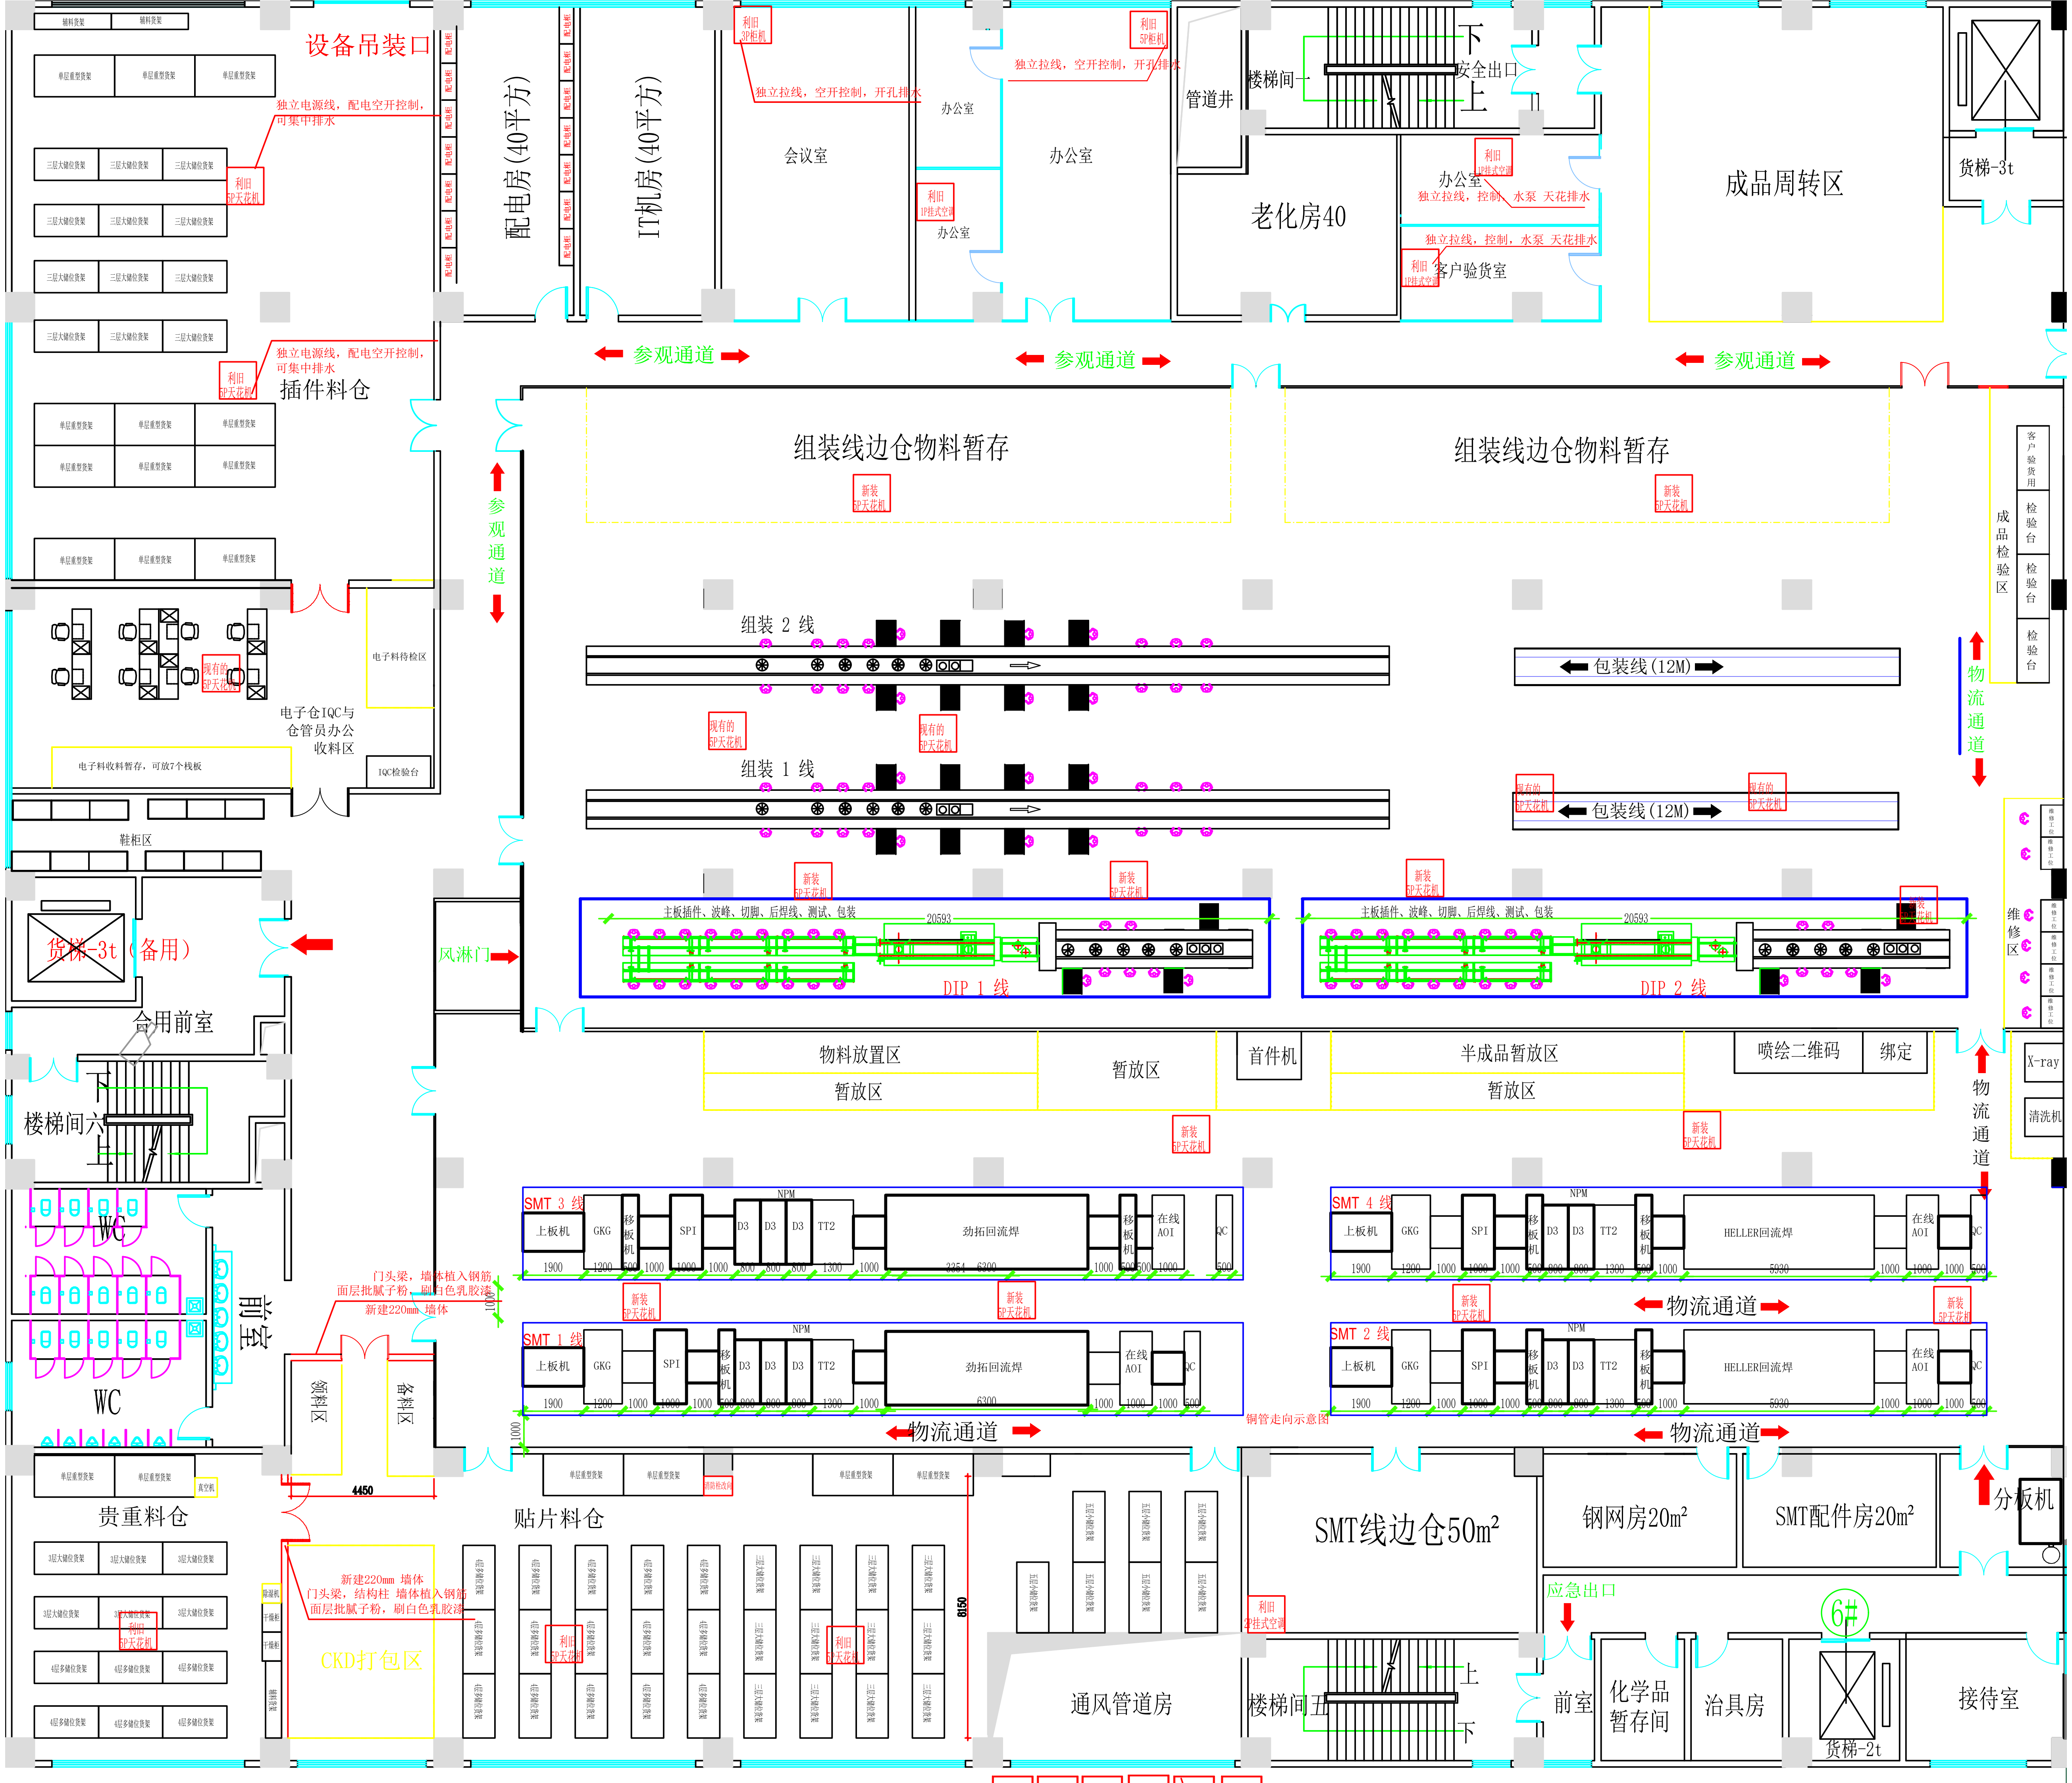
设备吊装口
独立电源线，配电空开控制，可集中排水
利旧 P天花机
插件料仓
配电房(40平方)
IT机房(40平方)
利旧 5P柜机
独立拉线，空开控制，开孔排水
会议室
办公室
利旧 1P挂式空调
办公室
办公室
管道井
楼梯间一
下
安全出口
上
老化房40
办公室
利旧 1P挂式空调
独立拉线，控制，水泵 天花排水
独立拉线，控制，水泵 天花排水
利旧 1P挂式空调
客户验货室
成品周转区
货梯-3t
参观通道
参观通道
参观通道
参
观
通
道
组装线边仓物料暂存
组装线边仓物料暂存
新装 P天花机
新装 P天花机
客户验货用
检验台
检验台
检验台
成品检验区
物流通道
电子料待检区
现有的 P天花机
电子仓IQC与仓管员办公收料区
电子料收料暂存，可放7个栈板
IQC检验台
组装 2 线
组装 1 线
现有的 P天花机
现有的 P天花机
包装线(12M)
包装线(12M)
现有的 P天花机
现有的 P天花机
鞋柜区
维修区
货梯-3t（备用）
风淋门
主板插件、波峰、后焊线、测试、包装
20593
DIP 1 线
主板插件、波峰、后焊线、测试、包装
20593
DIP 2 线
新装 P天花机
合用前室
楼梯间六
下
上
物料放置区
暂放区
暂放区
首件机
半成品暂放区
暂放区
喷绘二维码
绑定
X-ray
清洗机
物流通道
新装 P天花机
新装 P天花机
SMT 3 线
SMT 4 线
上板机
GKG
SPI
移板机
NPM
D3
D3
D3
TT2
劲拓回流焊
HELLER回流焊
在线AOI
QC
WC
前室
门头梁，墙体植入钢筋
面层批腻子粉，刷白色乳胶漆
新建220mm 墙体
SMT 1 线
SMT 2 线
物流通道
物流通道
物流通道
领料区
备料区
钢管走向示意图
4450
贵重料仓
贴片料仓
SMT线边仓50m²
钢网房20m²
SMT配件房20m²
分板机
新建220mm 墙体
门头梁，结构柱 墙体植入钢筋
面层批腻子粉，刷白色乳胶漆
CKD打包区
8150
通风管道房
楼梯间五
上
下
利旧 2P挂式空调
应急出口
前室
化学品暂存间
治具房
6#
货梯-2t
接待室